





Bauplanung 'Sondergebiet Golfareal Oberhof' 03/2020 (Vorentwurf) Flächennutzung FND 'Schuderbachswiese'

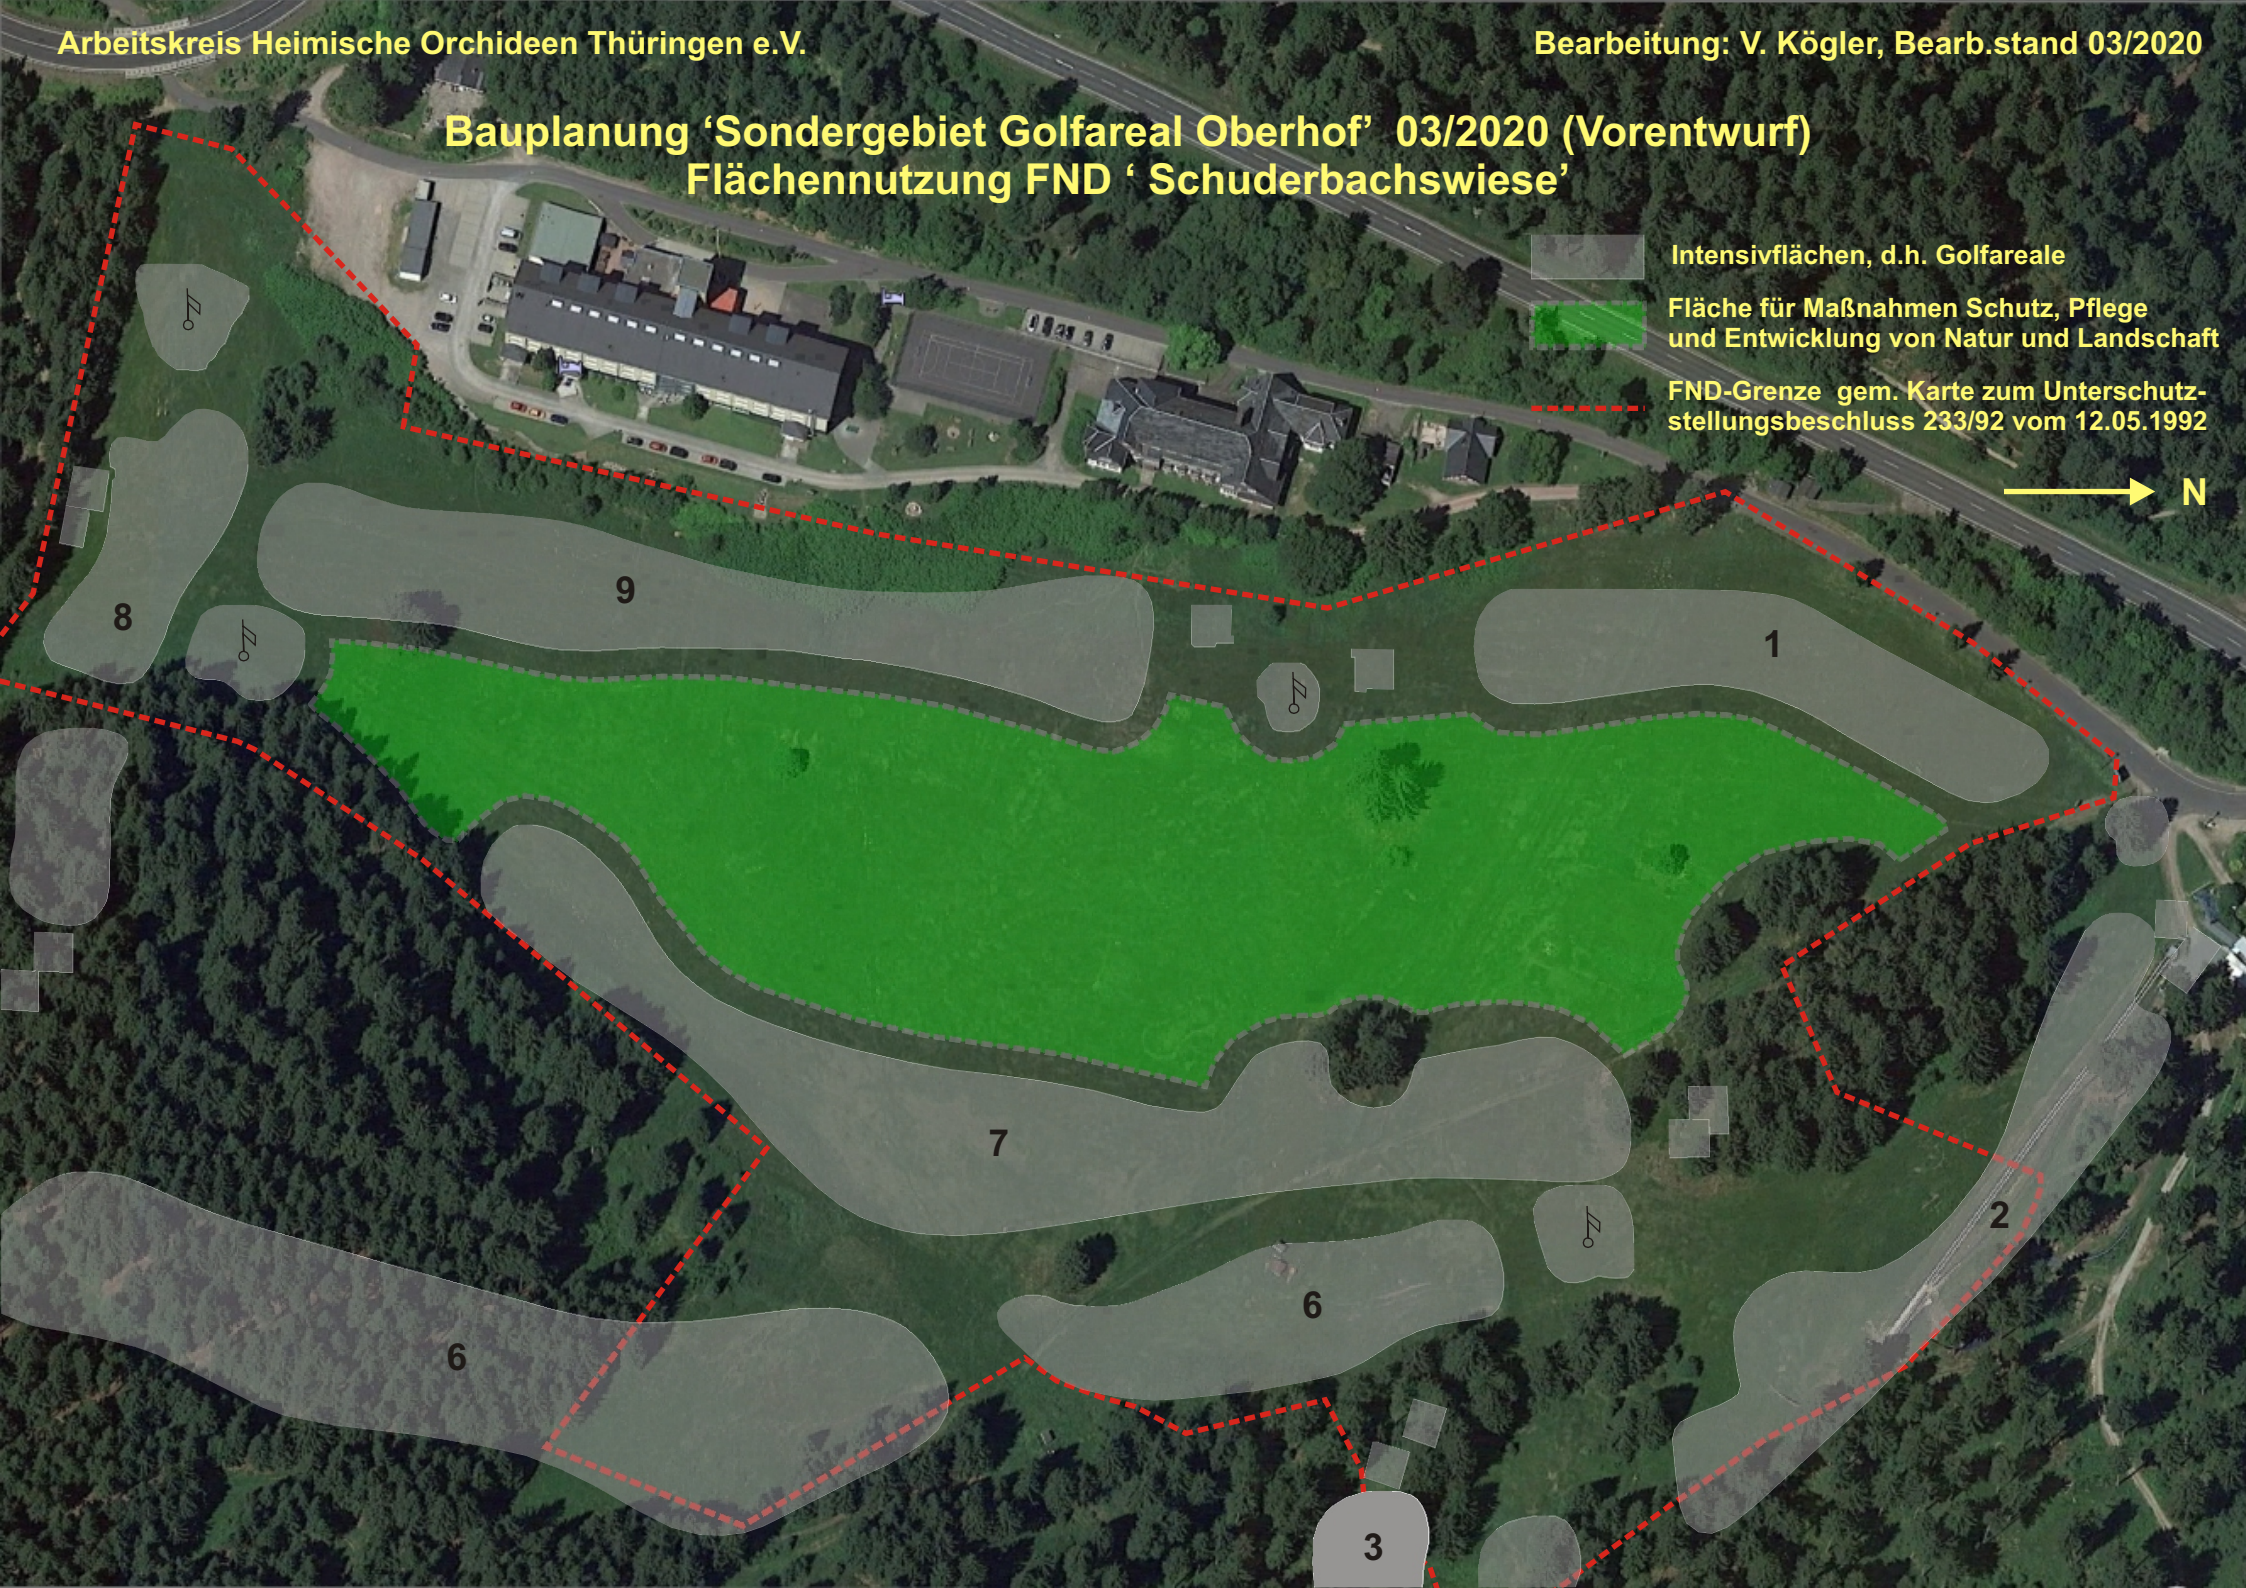

-  Intensivflächen, d.h. Golfareale
-  Fläche für Maßnahmen Schutz, Pflege und Entwicklung von Natur und Landschaft
-  FND-Grenze gem. Karte zum Unterschutzstellungsbeschluss 233/92 vom 12.05.1992

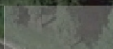

Zo

8

Zo

9

Zo

1

7

2

6

6

Zo

3